


- 1kw AQS
- 1kw AQF
- 1.5kw FQH

ALSOKホール サス現状図面

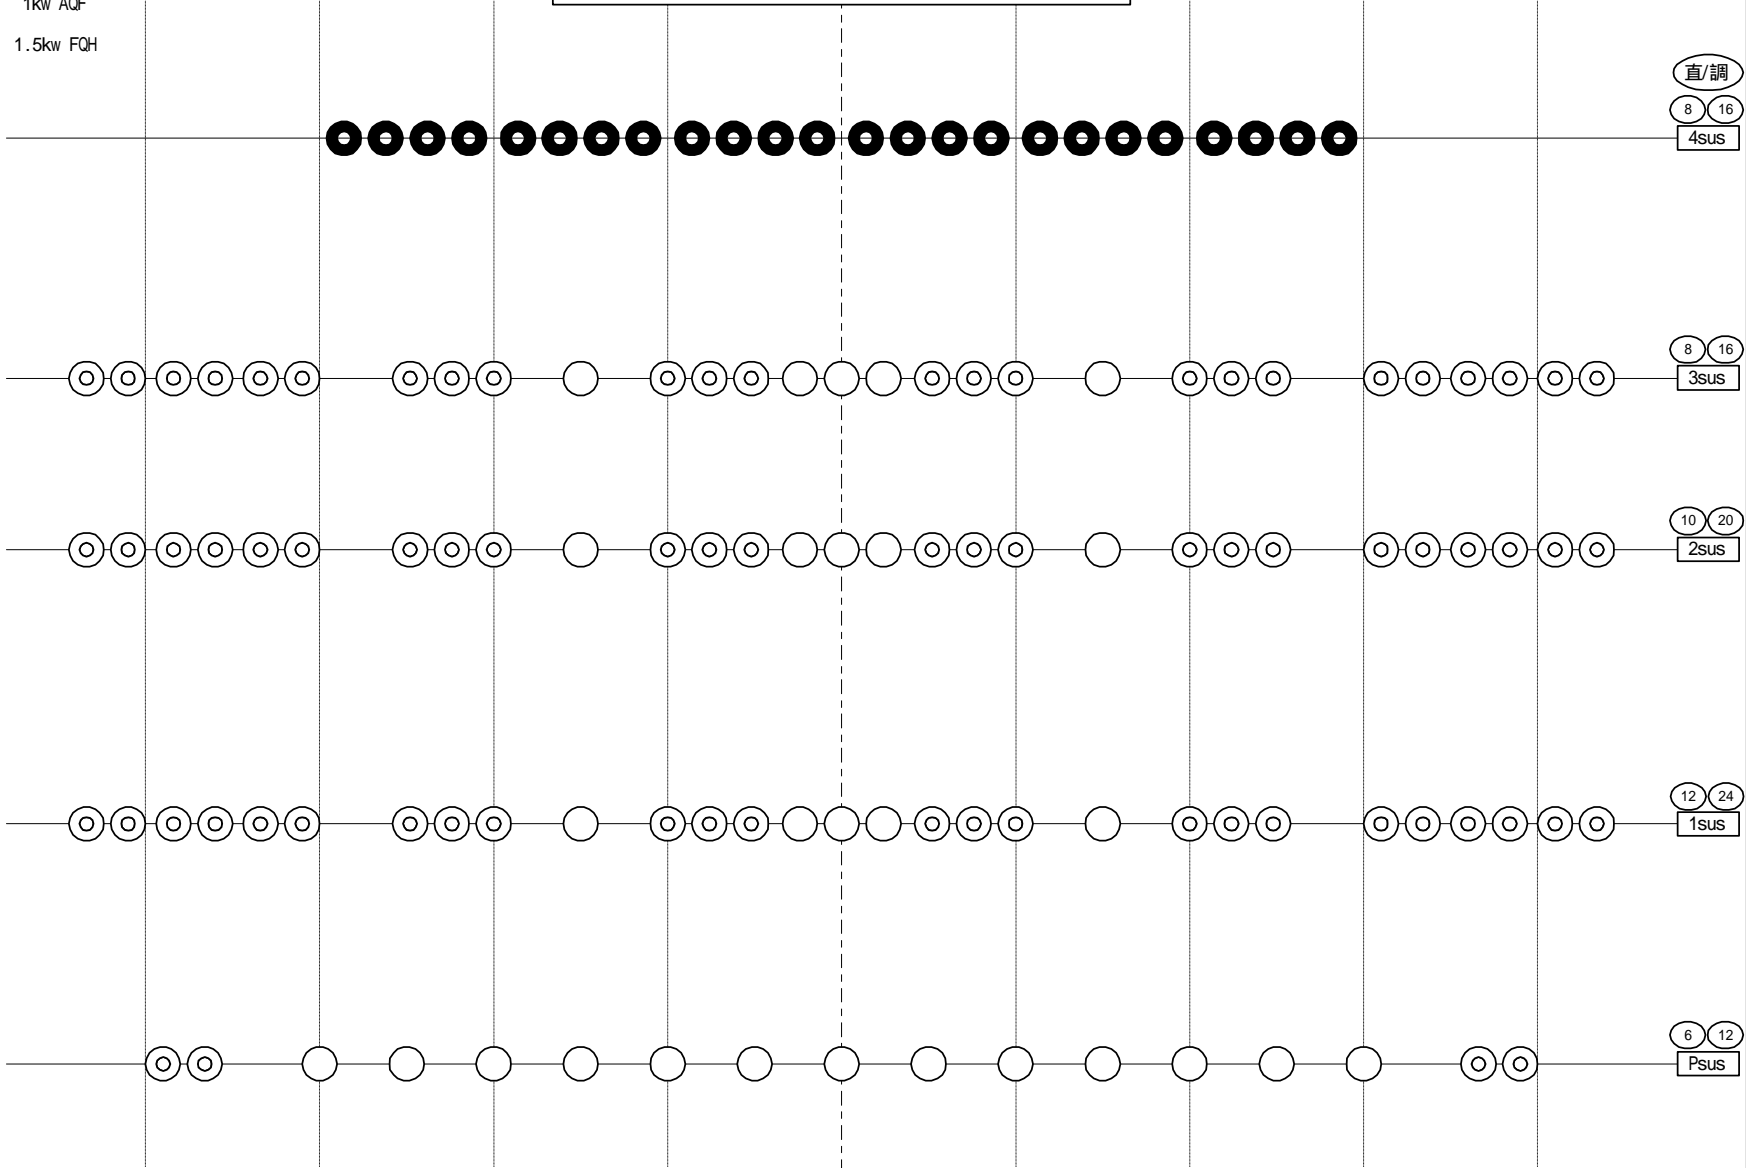

G