


広島県立文化芸術ホール

〒730-0001 広島市中区白島北町19番1号
 TEL 082-223-6367 FAX 082-223-7102

断面図

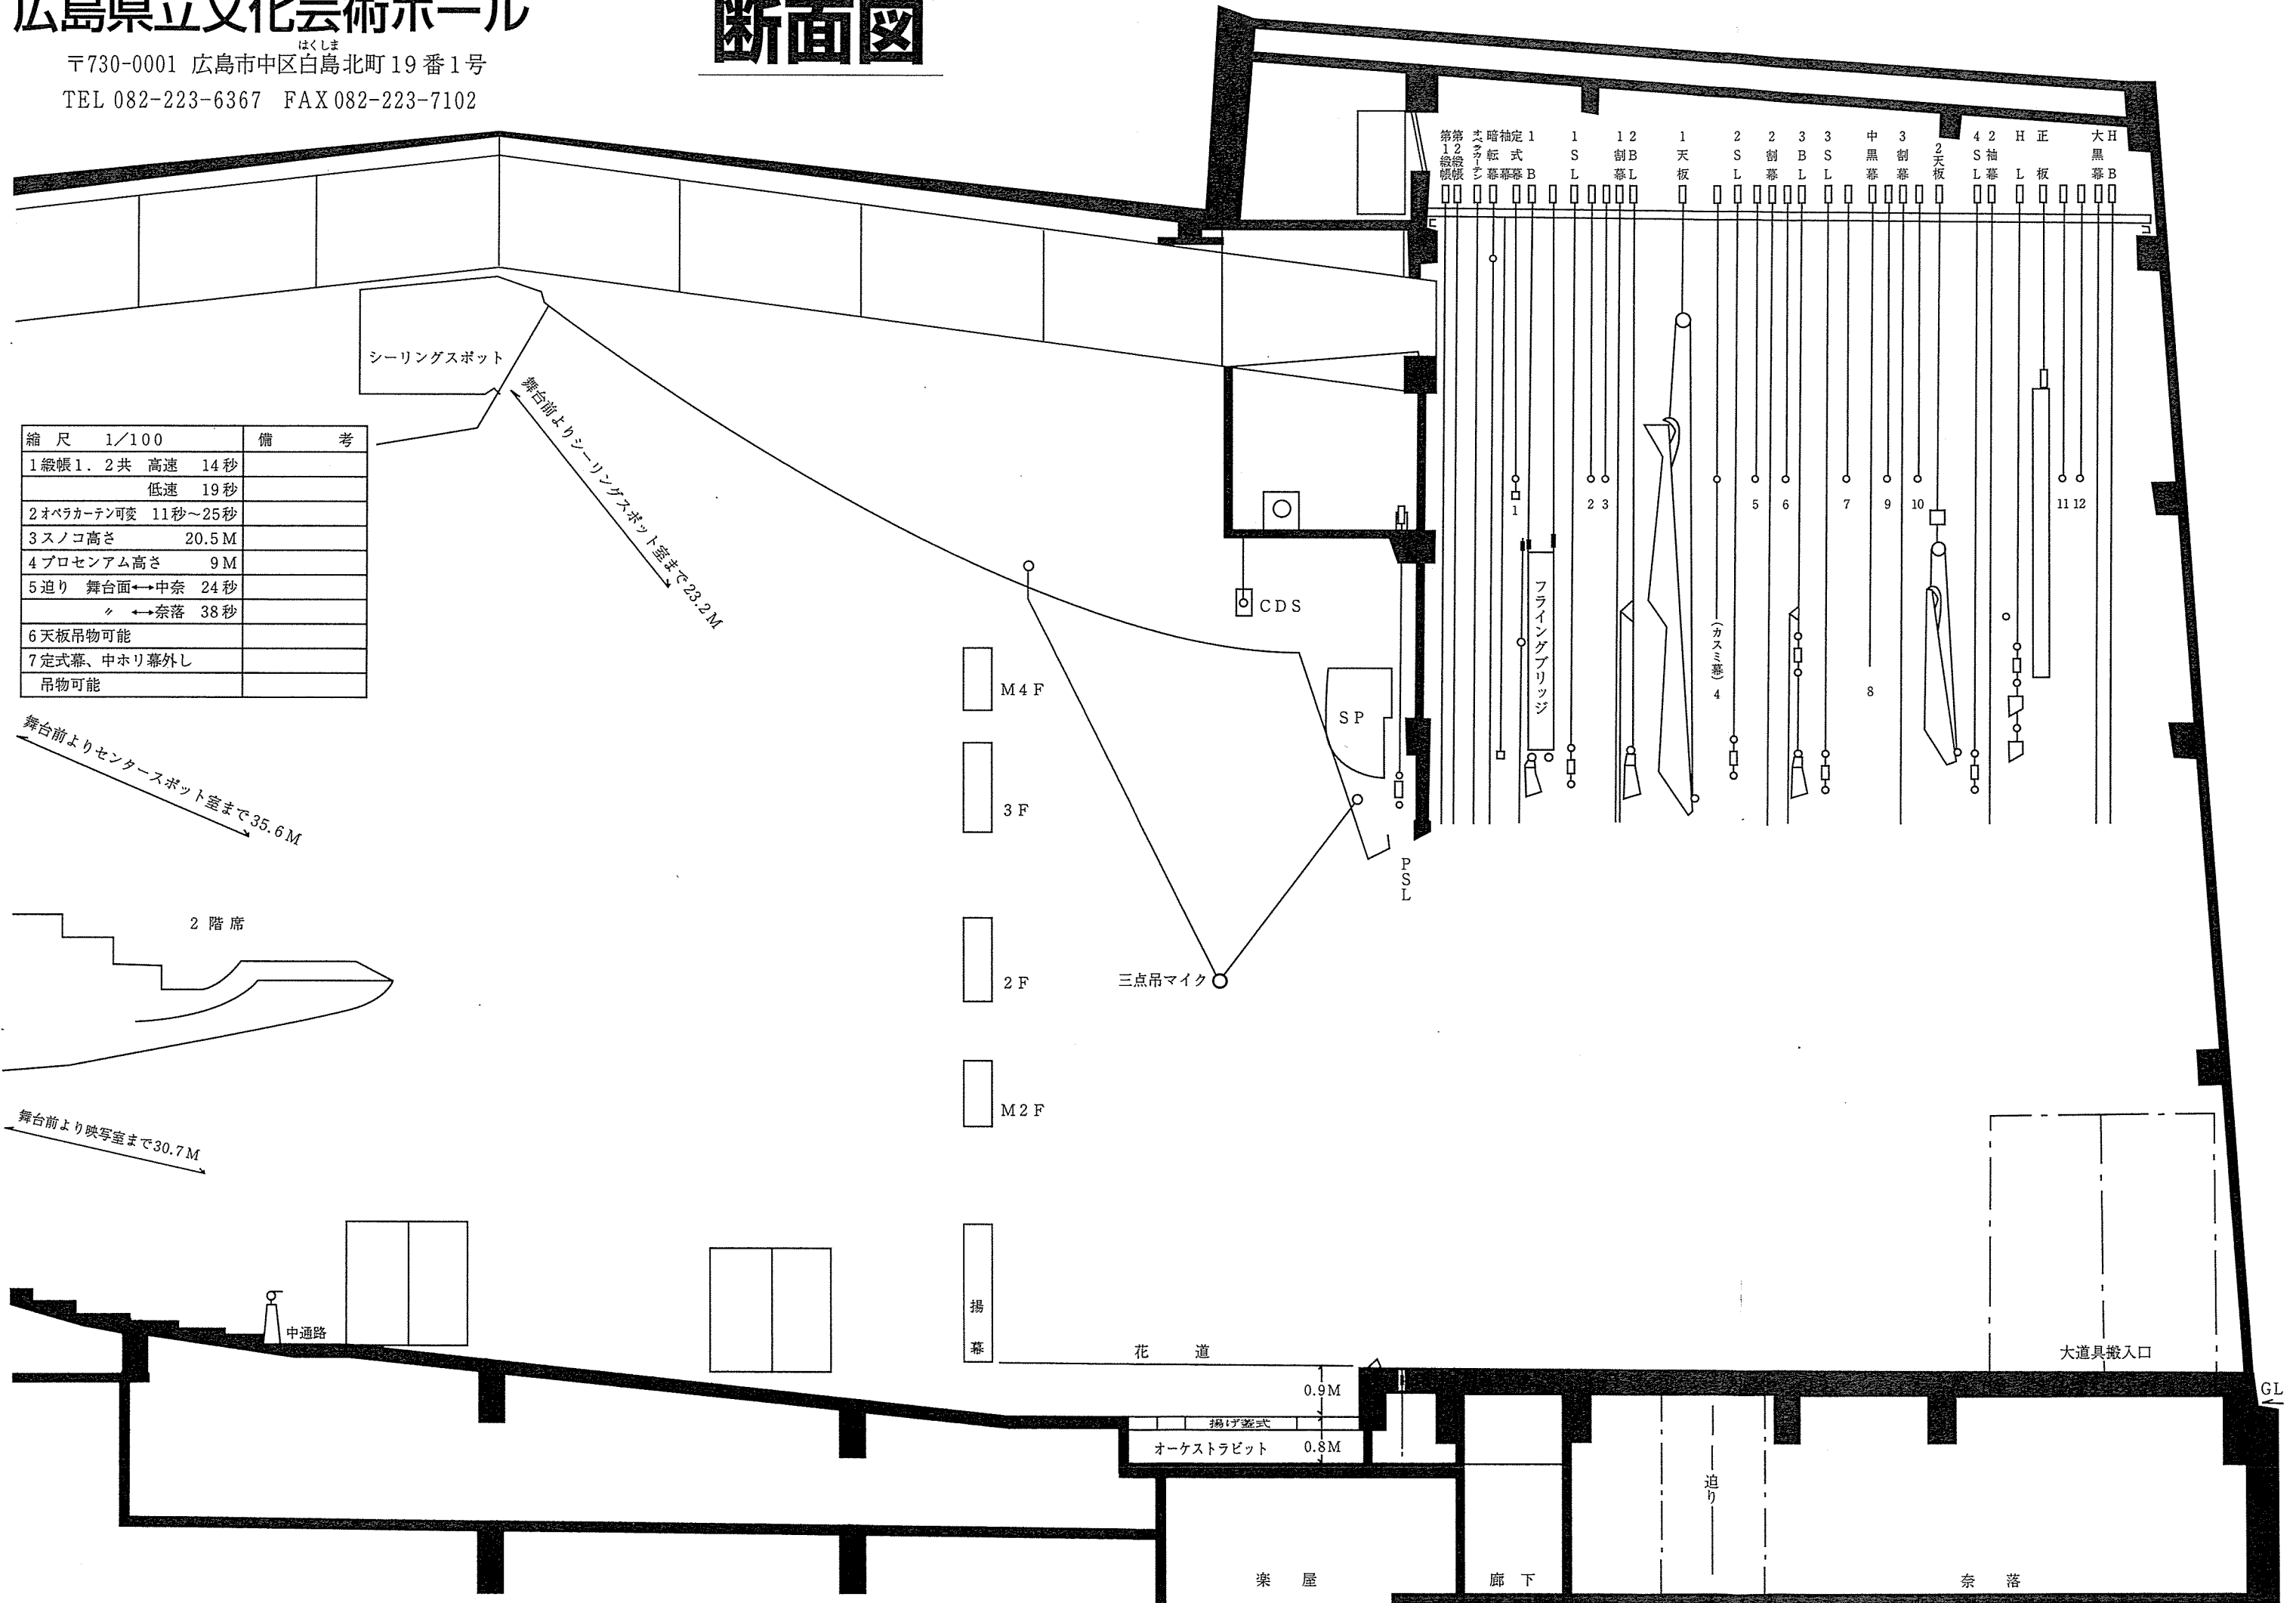

縮尺	1/100	備考
1 緞帳1. 2 共	高速 14秒	
	低速 19秒	
2 オペラカーテン可変	11秒~25秒	
3 スノコ高さ	20.5M	
4 プロセニアム高さ	9M	
5 迫り 舞台面↔中奈	24秒	
↕ ↔奈落	38秒	
6 天板吊物可能		
7 定式幕、中ホリ幕外し		
吊物可能		

舞台前よりセンタースポット室まで35.6M

舞台前よりシーリングスポット室まで23.2M

2階席

舞台前より映写室まで30.7M

中通路

M4F

3F

2F

M2F

揚幕

三点吊マイク

CDS

SP

P.S.L.

ライティングブリッジ

(カスミ幕) 4

花道

0.9M

オーケストラピット

0.8M

楽屋

廊下

迫り

奈落

大道具搬入口

GL